

Ведомость жилых и общественных зданий и сооружений

№ п/п	Наименование и обозначение	Этажность	Количество				Площадь, м²		Средний объем, м³
			зданий		общая		общая	поэтажная	
			корпусов	зданий	зданий	зданий			
3	Жилые здания. Проектное наименование	4	1	33	600,13	1311,49	7357,90	ручное	
2	Жилые здания. Ранее запроектир. / очередь	4	1	44	620,60	1622,60	9063,00		
1	Жилые здания. Ранее запроектир. / очередь	4	1	45	620,60	1619,70	9063,00		
4	КТП. Ранее запроектир. / очередь	1	1	-	11,05	-	-		
5	КТП. Существующая	1	1	-	11,05	-	-		



Условные обозначения

№ п/п	Наименование	Обозначение
1	Проектируемое здание	
2	Отметка пола 1-го этажа	
3	Граница земельного участка	
4	Граница для застраиваемой территории	

Ведомость площадок

№ п/п	Наименование	Кол.	Д. Е.З.		Примечание
			Площадь, м²	Примечание	
1	Площадь для игр детей	1	53,00		
2	Площадь для занятий физкультурой	1	225,00		
3	Площадь для отдыха взрослых	1	30,00		
4	Автостоянка	15	181		Вплч. Ф.И.М. для ИТН
5	Площадь для сбора мусора	2	17,00		
6	Площадь для выгула собак	1	57,00		

- 1 Размеры даны в метрах
- 2 За сопоставления отметки 0,00 принята отметка пола 1-го этажа здания
- 3 Внес разработчик осей здания в натуру осуществляется от координатной сети топографического плана

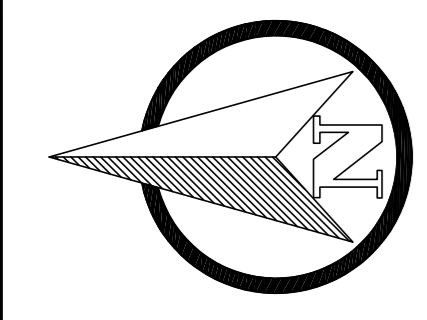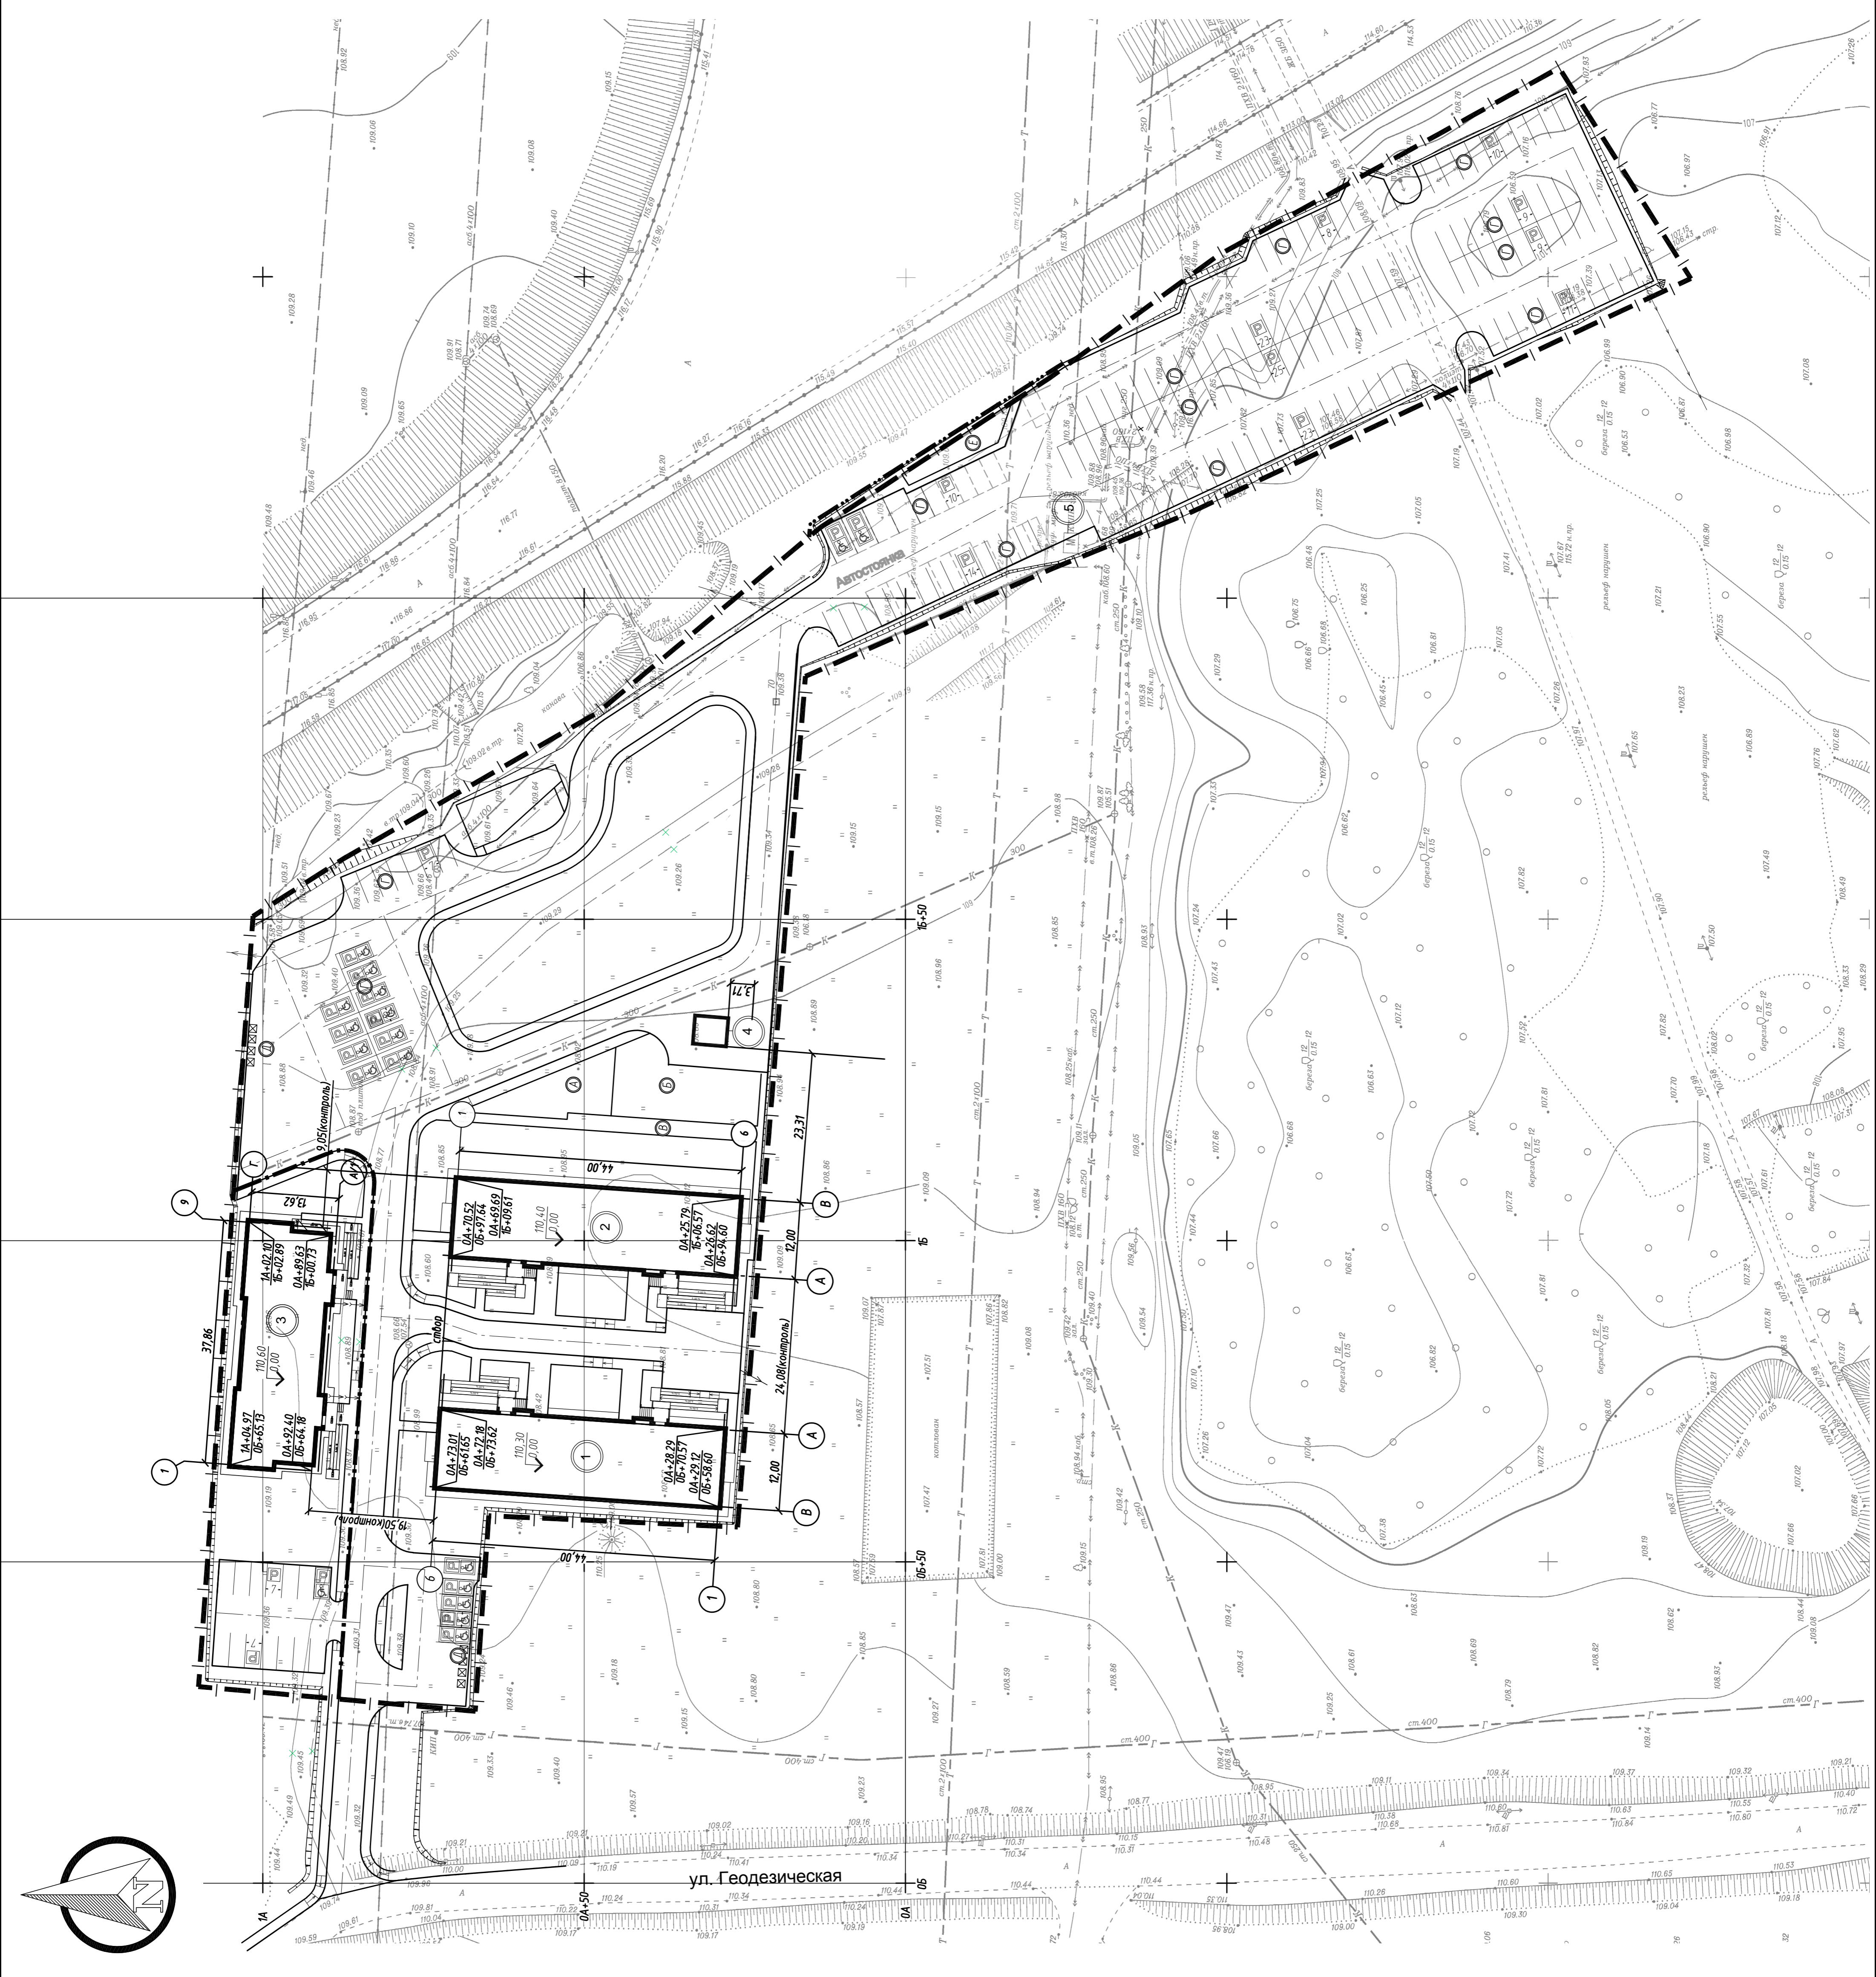

06-16-АПС-ПЗУ	
Жилая застройка: 4-этажные дома по ул. Геодезическая, с. Обь, Новосибирской области II этап. Лист №3.	
Имя	Дата
Кукуш. Лист. М.В.С.	2016
Воронцов	2016
Разработчик	Исполнитель
Кукуш. Лист	Кукуш. Лист
Лист	Лист
2	2
Генеральный план № 1300	
ООО "Архпроектсервис"	